



区画計画図

所在:南アルプス市有野字北新田3317番5他

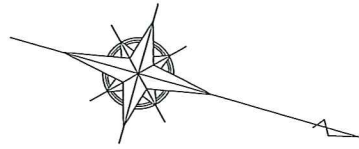

S=1/400

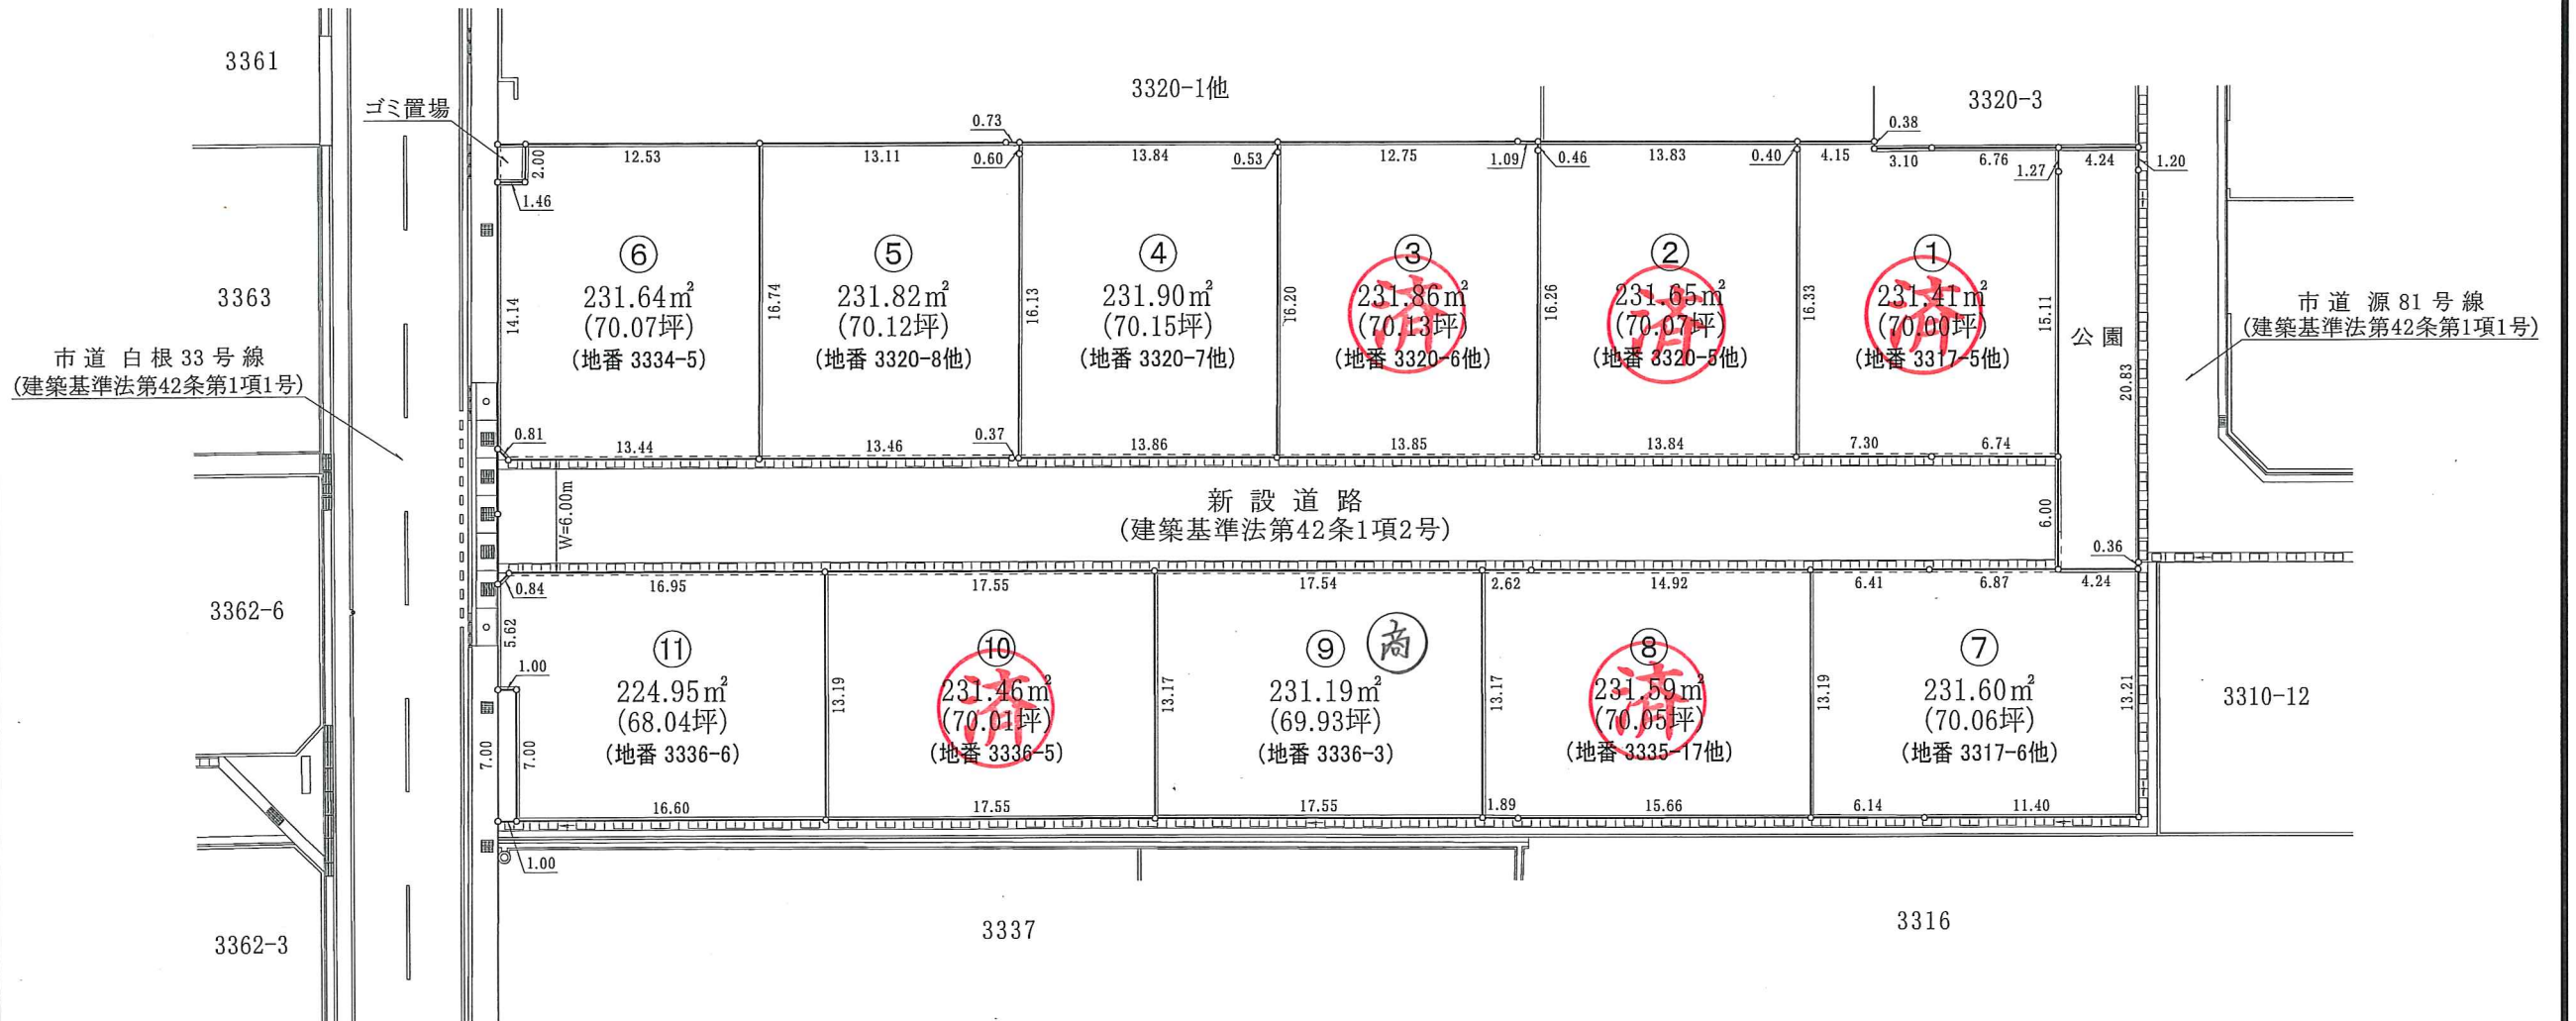

番号	坪単価	金額	番号	坪単価	金額	番号	坪単価	金額
1	8.5万円	595万円	5	8.5万円	596万円	9	9万円	629万円
2	8.5万円	595万円	6	9.2万円	644万円	10	9万円	630万円
3	8.5万円	596万円	7	9万円	630万円	11	9.5万円	648万円
4	8.5万円	596万円	8	9万円	630万円			